Planlegenden:

ALLE MASSE SIND IN DEN PLÄNEN UND AUF DEM BAU ZU PRÜFEN. BEI UNSTIMMIGKEITEN IST DIE BAULEITUNG ZU INFORMIEREN. DIE TÜRHÖHEN BEZIEHEN SICH AB OK. FERTIG BODEN BIS UK. ROH STURZ, RESPEKTIVE UK. ROH DECKE. DIE BRÜSTUNGSHÖHEN GELTEN AB OK. FERTIG BODEN BIS OK. FENSTERBANK. DIE FENSTERHÖHEN GELTEN AB OK. FERTIG BODEN ODER AB OK. SCHWELLE BIS UK. ROH STURZ. TÜR- UND FENSTERHÖHEN GEMESSEN AB OK FERTIG HÖHEREM BODEN. SCHWELLE. BZW. FENSTERBANK BIS UK ROH STURZ. FÜR EINZELHEITEN SIND DIE DETAILS MST 1:20, 1:10, 1:5, 1:1 MASSGEBEND.

BETON	SW	SCHWELLENHÖHE	FB	FERTIG BODEN
BACKSTEIN	BR	BRÜSTUNGSHÖHE	RB	ROH BODEN
KALKSANDSTEIN	ST	STURZHÖHE	RD	ROH DECKE
BETONFERTIGELEMENTE	OK	OBERKANT	UKD	UNTERKANT DECKE
MÖRTEL, GIPS	UK	UNTERKANT	F.	FERTIG
HOLZ	AK	AUSSERKANT	R.	ROH
DÄMMSTOFFE				
NATURSTEIN				
SPERRSCHICHT				

K	KUNDEL	KS	KOHLSCHAKNI	BA	BODENABLAUF	TS	TÜRSCHLIESSER	INST	INSTALLATIONSSCHACHT
M	MOTOR / ELEKTROANTRIEB	KG	KIESGRUBE	NG	NOTGEBLAUF	EIS	BRANDSCHUTZTÜRE MIT ZULASSUNG	SAN	SANITÄRSTEUNG
DK	DREHKIPPFLÜGEL	KH	KOCHHERD	FS	FALLSTRANG	HUT	HAUSEINLEITUNGSSTELLE	BHH	BODENHEIZUNGSVERTEILUNG
RAF	KIPPBAUMPFOSTEN	LG	LEICHKARSPÜLER	PV	PUTZÖFFNUNG	HFL	HANDFLÄCHLÜSCHER	ELV	ELEKTROVERTEILUNG
MFB	METALLFENSTERBANK	MM	MASCHINENRAUM	DW	DACHRINSCHLEITUNG	RWA	RAUCH- UND WÄRMEABZUG	KRL	KONTROLLSTELLE RAUMLÜFTUNG
		AUFZ	AUFZUGSMASCHINEN-RAUMLEITUNG	LG	LÜFTUNGSNOHT				
		RLAT	RAUMLUFTABSICHTROCKNER						

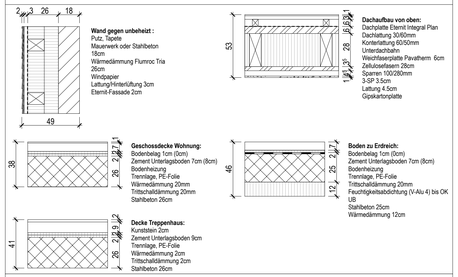

Wand gegen unbeheizt :
Putz, Tapete
Mauerwerk oder Stahlbeton
18cm
Wärmedämmung Flumroc Tria
26cm
Windpapier
Lattung/Hinterlüftung 3cm
Eternit-Fassade 2cm

Dachaufbau von oben:
Dachplatte Eternit Integral Plan
Dachlattung 30/60mm
Konterlattung 60/50mm
Unterdachbahn
Weichfaserplatte Pavatherm 6cm
Zellulosefasern 26cm
Sparren 100/280mm
3-SP 3.5cm
Lattung 4.5cm
Gipskartonplatte

Geschossdecke Wohnung:
Bodenbelag 1cm (0cm)
Zement Unterlagsboden 7cm (8cm)
Bodenheizung
Trennlage, PE-Folie
Wärmedämmung 20mm
Trittschalldämmung 20mm
Stahlbeton 26cm

Boden zu Eindreich:
Bodenbelag 1cm (0cm)
Zement Unterlagsboden 7cm (8cm)
Bodenheizung
Trennlage, PE-Folie
Trittschalldämmung 20mm
Feuchtigkeitsabdichtung (V-Alu 4) bis OK UB
Stahlbeton 25cm
Wärmedämmung 12cm

Decke Treppenhaus:
Kunststein 2cm
Zement Unterlagsboden 9cm
Trennlage, PE-Folie
Wärmedämmung 2cm
Trittschalldämmung 2cm
Stahlbeton 26cm

Revisionsliste

C	Liftschacht gemäss OTIS angepasst	19.07.12
D	Alle Fassadenöffnungen neu, Fassadenraster neu	31.10.12

Waschen BF: 5.63 m² — A3 0.4 — +8.43 / +8.31
Technik BF: 6.34 m² — A3 0.5 — +8.43 / +8.31
Treppenhaus BF: 15.40 m² — A3. DG — +8.46 / +8.31
Estrich BF: 85.15 m² — A3 0.1 — +8.43 / +8.31
Trocknen BF: 9.41 m² — A3 0.3 — +8.43 / +8.31
Gang Estr. BF: 4.39 m² — A3. 0.7 — +8.46 / +8.34
Trocknen BF: 9.66 m² — A3 0.6 — +8.43 / +8.31
Estrich BF: 31.65 m² — A3 0.2 — +8.43 / +8.31

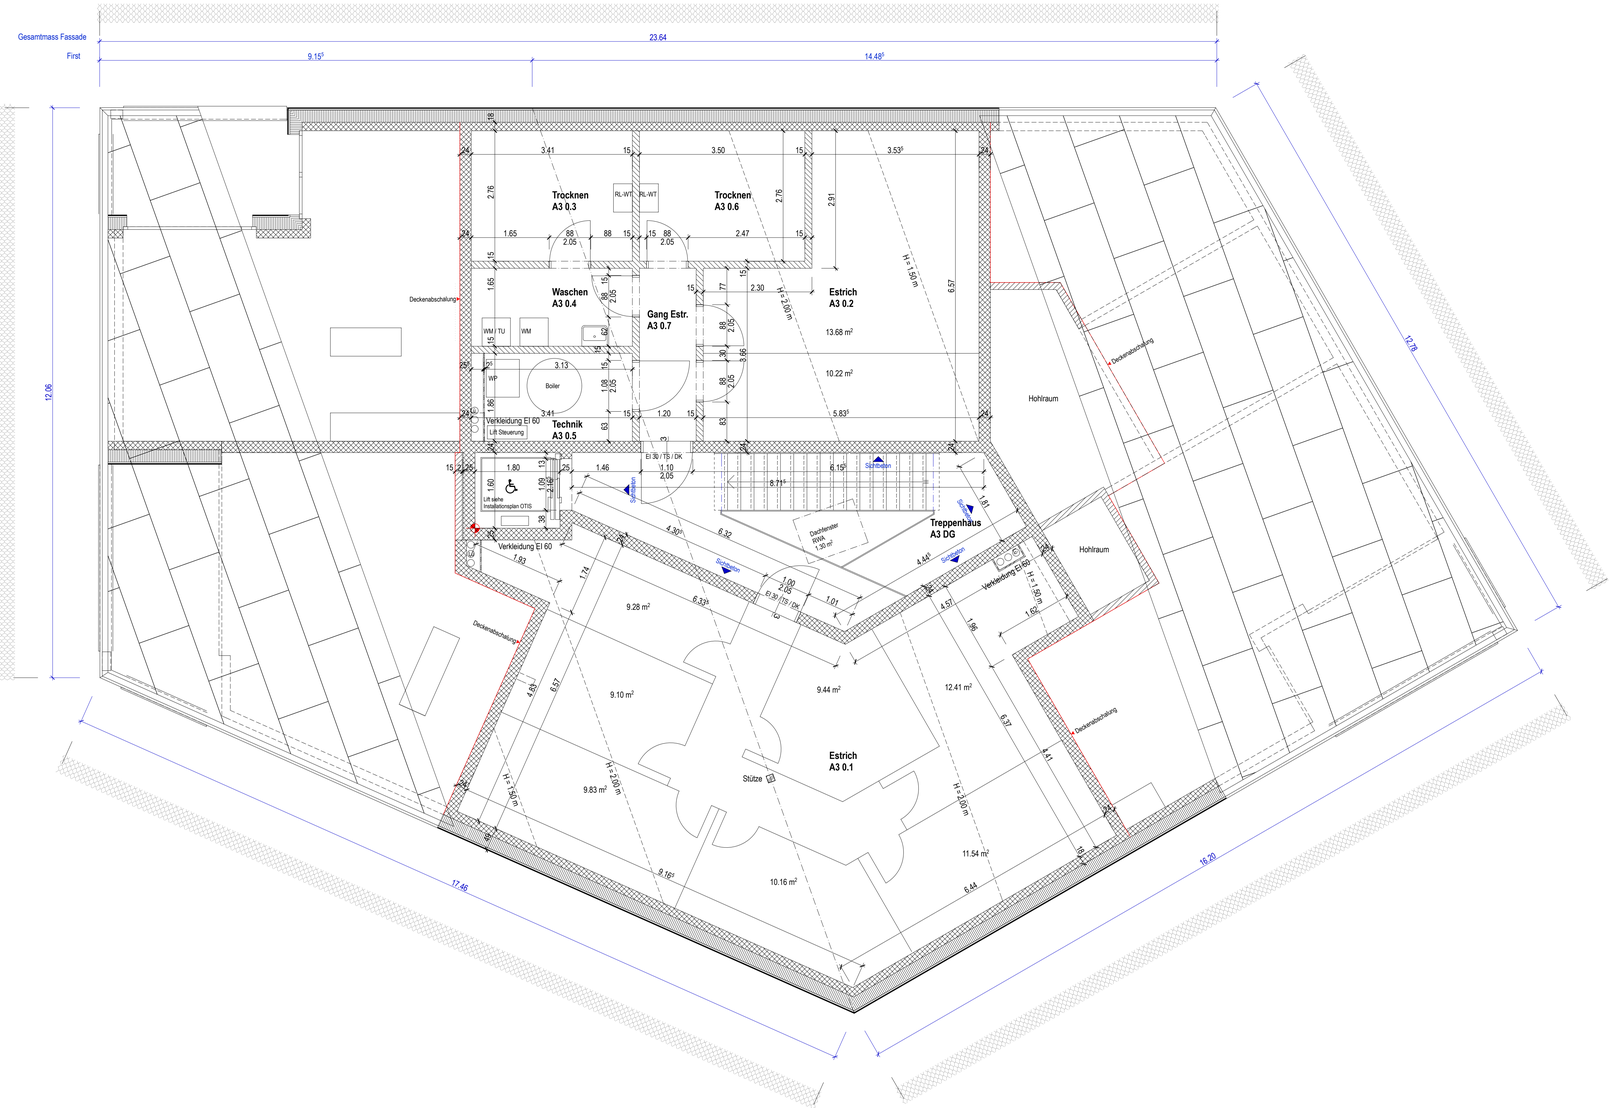

Pl. Nr. W 026

Pl. Nr. W 026

Raumstempel:

Raumbezeichnung
BF: Netto - Bodenfläche
RH: Lichte Raumhöhe
Raum-nummer | Kote fertig Boden | Kote roh Boden
B: Material Boden
W: Material Wand
D: Material Decke

0 2 4 6 m

CAD Einsetzpunkt

EG Haus A: ±0.00 = 446.15 m.ü.M.

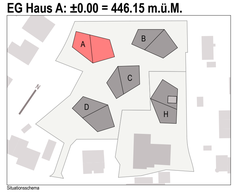

Situationsschema

Bauherrschaft Architekten Ingenieure Unternehmer Planer / Spezialist .....

Wohnüberbauung Widenbüel, 8617 Mönchaltorf

Auftraggeberin: Gewo Züri Ost, Aathalstrasse 5, 8610 Uster

09.04 - W 024 D	1:50	10.12.2010	ta	60 / 105
HAUS A - DACHGESCHOSS	Ausführungsplanung			

Rev: D 31.10.12

ARGE architektick_Scherrer Valentin_MMT
architektick Tina Arndt & Daniel Fleischmann, Albisriederstrasse 184a, 8047 Zürich_T 044 242 01 70
Scherrer Valentin Architekten, Staffelstrasse 10, 8045 Zürich_T 044 404 80 20
MMT AG, Bauleiter und Architekten, Breitestrasse 28, 8400 Winterthur_T 052 235 08 80