

Planlegenden:
 ALLE MASSE SIND IN DEN PLÄNEN UND AUF DEM BAU ZU PRÜFEN. BEI UNSTIMMIGKEITEN IST DIE BAULEITUNG ZU INFORMIEREN. DIE TÜRHÖHEN BEZIEHEN SICH AB OK, FERTIG BODEN BIS UK, ROH STURZ, RESPEKTIVE UK, ROH DECKE. DIE BRÜSTUNGSHÖHEN GELTEN AB OK, FERTIG BODEN BIS OK, FENSTERHÖHEN GELTEN AB OK, FERTIG BODEN ODER AB OK, SCHWELLE BIS UK, ROH STURZ. TÜR- UND FENSTERHÖHEN GEMESSEN AB OK FERTIG HÖHEREM BODEN, SCHWELLE, BZW. FENSTERBANK BIS UK, ROH STURZ. FÜR EINZELHEITEN SIND DIE DETAILS MIT 1:20, 1:10, 1:5, 1:1 MASSGEBEND.

| | | | | | |
|--|---------------------|----|---------------|-----|-----------------|
| | BETON | SW | SCHWELLENHÖHE | FB | FERTIG BODEN |
| | BACKSTEIN | BR | BRÜSTUNGSHÖHE | RB | ROH BODEN |
| | KALKSANDSTEIN | ST | STURZHÖHE | RD | ROH DECKE |
| | BETONFERTIGELEMENTE | OK | OBERKANT | UKD | UNTERKANT DECKE |
| | MÖRTEL GIPS | UK | UNTERKANT | F | FERTIG |
| | HOLZ | AK | AUSSERKANT | R | ROH |
| | DÄMMSTOFFE | | | | |
| | NATURSTEIN | | | | |
| | SPERRSCHICHT | | | | |

| |
|---|
| K | KABEL | K1 | SCHLANK | K2 | SCHLANK | K3 | SCHLANK | K4 | SCHLANK | K5 | SCHLANK | K6 | SCHLANK | K7 | SCHLANK | K8 | SCHLANK | K9 | SCHLANK | K10 | SCHLANK | K11 | SCHLANK | K12 | SCHLANK | K13 | SCHLANK | K14 | SCHLANK | K15 | SCHLANK | K16 | SCHLANK | K17 | SCHLANK | K18 | SCHLANK | K19 | SCHLANK | K20 | SCHLANK | K21 | SCHLANK | K22 | SCHLANK | K23 | SCHLANK | K24 | SCHLANK | K25 | SCHLANK | K26 | SCHLANK | K27 | SCHLANK | K28 | SCHLANK | K29 | SCHLANK | K30 | SCHLANK | K31 | SCHLANK | K32 | SCHLANK | K33 | SCHLANK | K34 | SCHLANK | K35 | SCHLANK | K36 | SCHLANK | K37 | SCHLANK | K38 | SCHLANK | K39 | SCHLANK | K40 | SCHLANK | K41 | SCHLANK | K42 | SCHLANK | K43 | SCHLANK | K44 | SCHLANK | K45 | SCHLANK | K46 | SCHLANK | K47 | SCHLANK | K48 | SCHLANK | K49 | SCHLANK | K50 | SCHLANK | K51 | SCHLANK | K52 | SCHLANK | K53 | SCHLANK | K54 | SCHLANK | K55 | SCHLANK | K56 | SCHLANK | K57 | SCHLANK | K58 | SCHLANK | K59 | SCHLANK | K60 | SCHLANK | K61 | SCHLANK | K62 | SCHLANK | K63 | SCHLANK | K64 | SCHLANK | K65 | SCHLANK | K66 | SCHLANK | K67 | SCHLANK | K68 | SCHLANK | K69 | SCHLANK | K70 | SCHLANK | K71 | SCHLANK | K72 | SCHLANK | K73 | SCHLANK | K74 | SCHLANK | K75 | SCHLANK | K76 | SCHLANK | K77 | SCHLANK | K78 | SCHLANK | K79 | SCHLANK | K80 | SCHLANK | K81 | SCHLANK | K82 | SCHLANK | K83 | SCHLANK | K84 | SCHLANK | K85 | SCHLANK | K86 | SCHLANK | K87 | SCHLANK | K88 | SCHLANK | K89 | SCHLANK | K90 | SCHLANK | K91 | SCHLANK | K92 | SCHLANK | K93 | SCHLANK | K94 | SCHLANK | K95 | SCHLANK | K96 | SCHLANK | K97 | SCHLANK | K98 | SCHLANK | K99 | SCHLANK | K100 | SCHLANK |
|---|

Wand gegen unbeheizt:
 Putz, Tapete
 Mauerwerk oder Stahlbeton 18cm
 Wärmedämmung Flumroc Trixa 26cm
 Windpapier
 Lattung/Hinterlüftung 3cm
 Element-Fassade 2cm

Wand gegen unbeheizt (Garage):
 Stahlbeton 25cm
 Wärmedämmung 16cm


Wand gegen Erdreich, unbeheizt (Garage):
 Stahlbeton 25cm
 Arbeitsfugen und Bindfugen abgedichtet
 Grundmauerschutz:
 Noppenbahn

Geschossdecke Wohnung:
 Bodenbelag 1cm (0cm)
 Zement Unterlagsboden 7cm (8cm)
 Bodenheizung
 Trennlage, PE-Folie
 Wärmedämmung 20mm
 Trittschalldämmung 20mm
 Stahlbeton 26cm

Dachaufbau von oben:
 Dachplatte Eternit Integral Plan
 Dachlattung 30/60mm
 Kunterlattung 60/50mm
 Untersichtbahn
 Weichfaserplatte Pavatherm 6cm
 Zellulosefasern 28cm
 Späner 100/280mm
 3-SP 3.5cm
 Lattung 4.5cm
 Gipskartonplatte

| Revisionsliste | | |
|----------------|---|----------|
| B | Lüftschachtdimensionen neu, CAD Einsetzpunkt verschoben, Küche C1 neu | 14.05.12 |
| D | Lüftschacht gemäss OTS angepasst, neuer Schacht bei Küche C1 | 19.07.12 |
| F | alle Türmasse und rohe Sturzhöhen neu | 05.10.12 |
| G | Alle Fassadenöffnungen neu, Fassadenraster neu | 30.10.12 |
| H | Türe verschoben Dusche D0 1.05, D1 1.05, D2 1.05 | 04.12.12 |
| I | sämtliche Loggastützen geschoben | 01.02.13 |

Pl. Nr. W 066

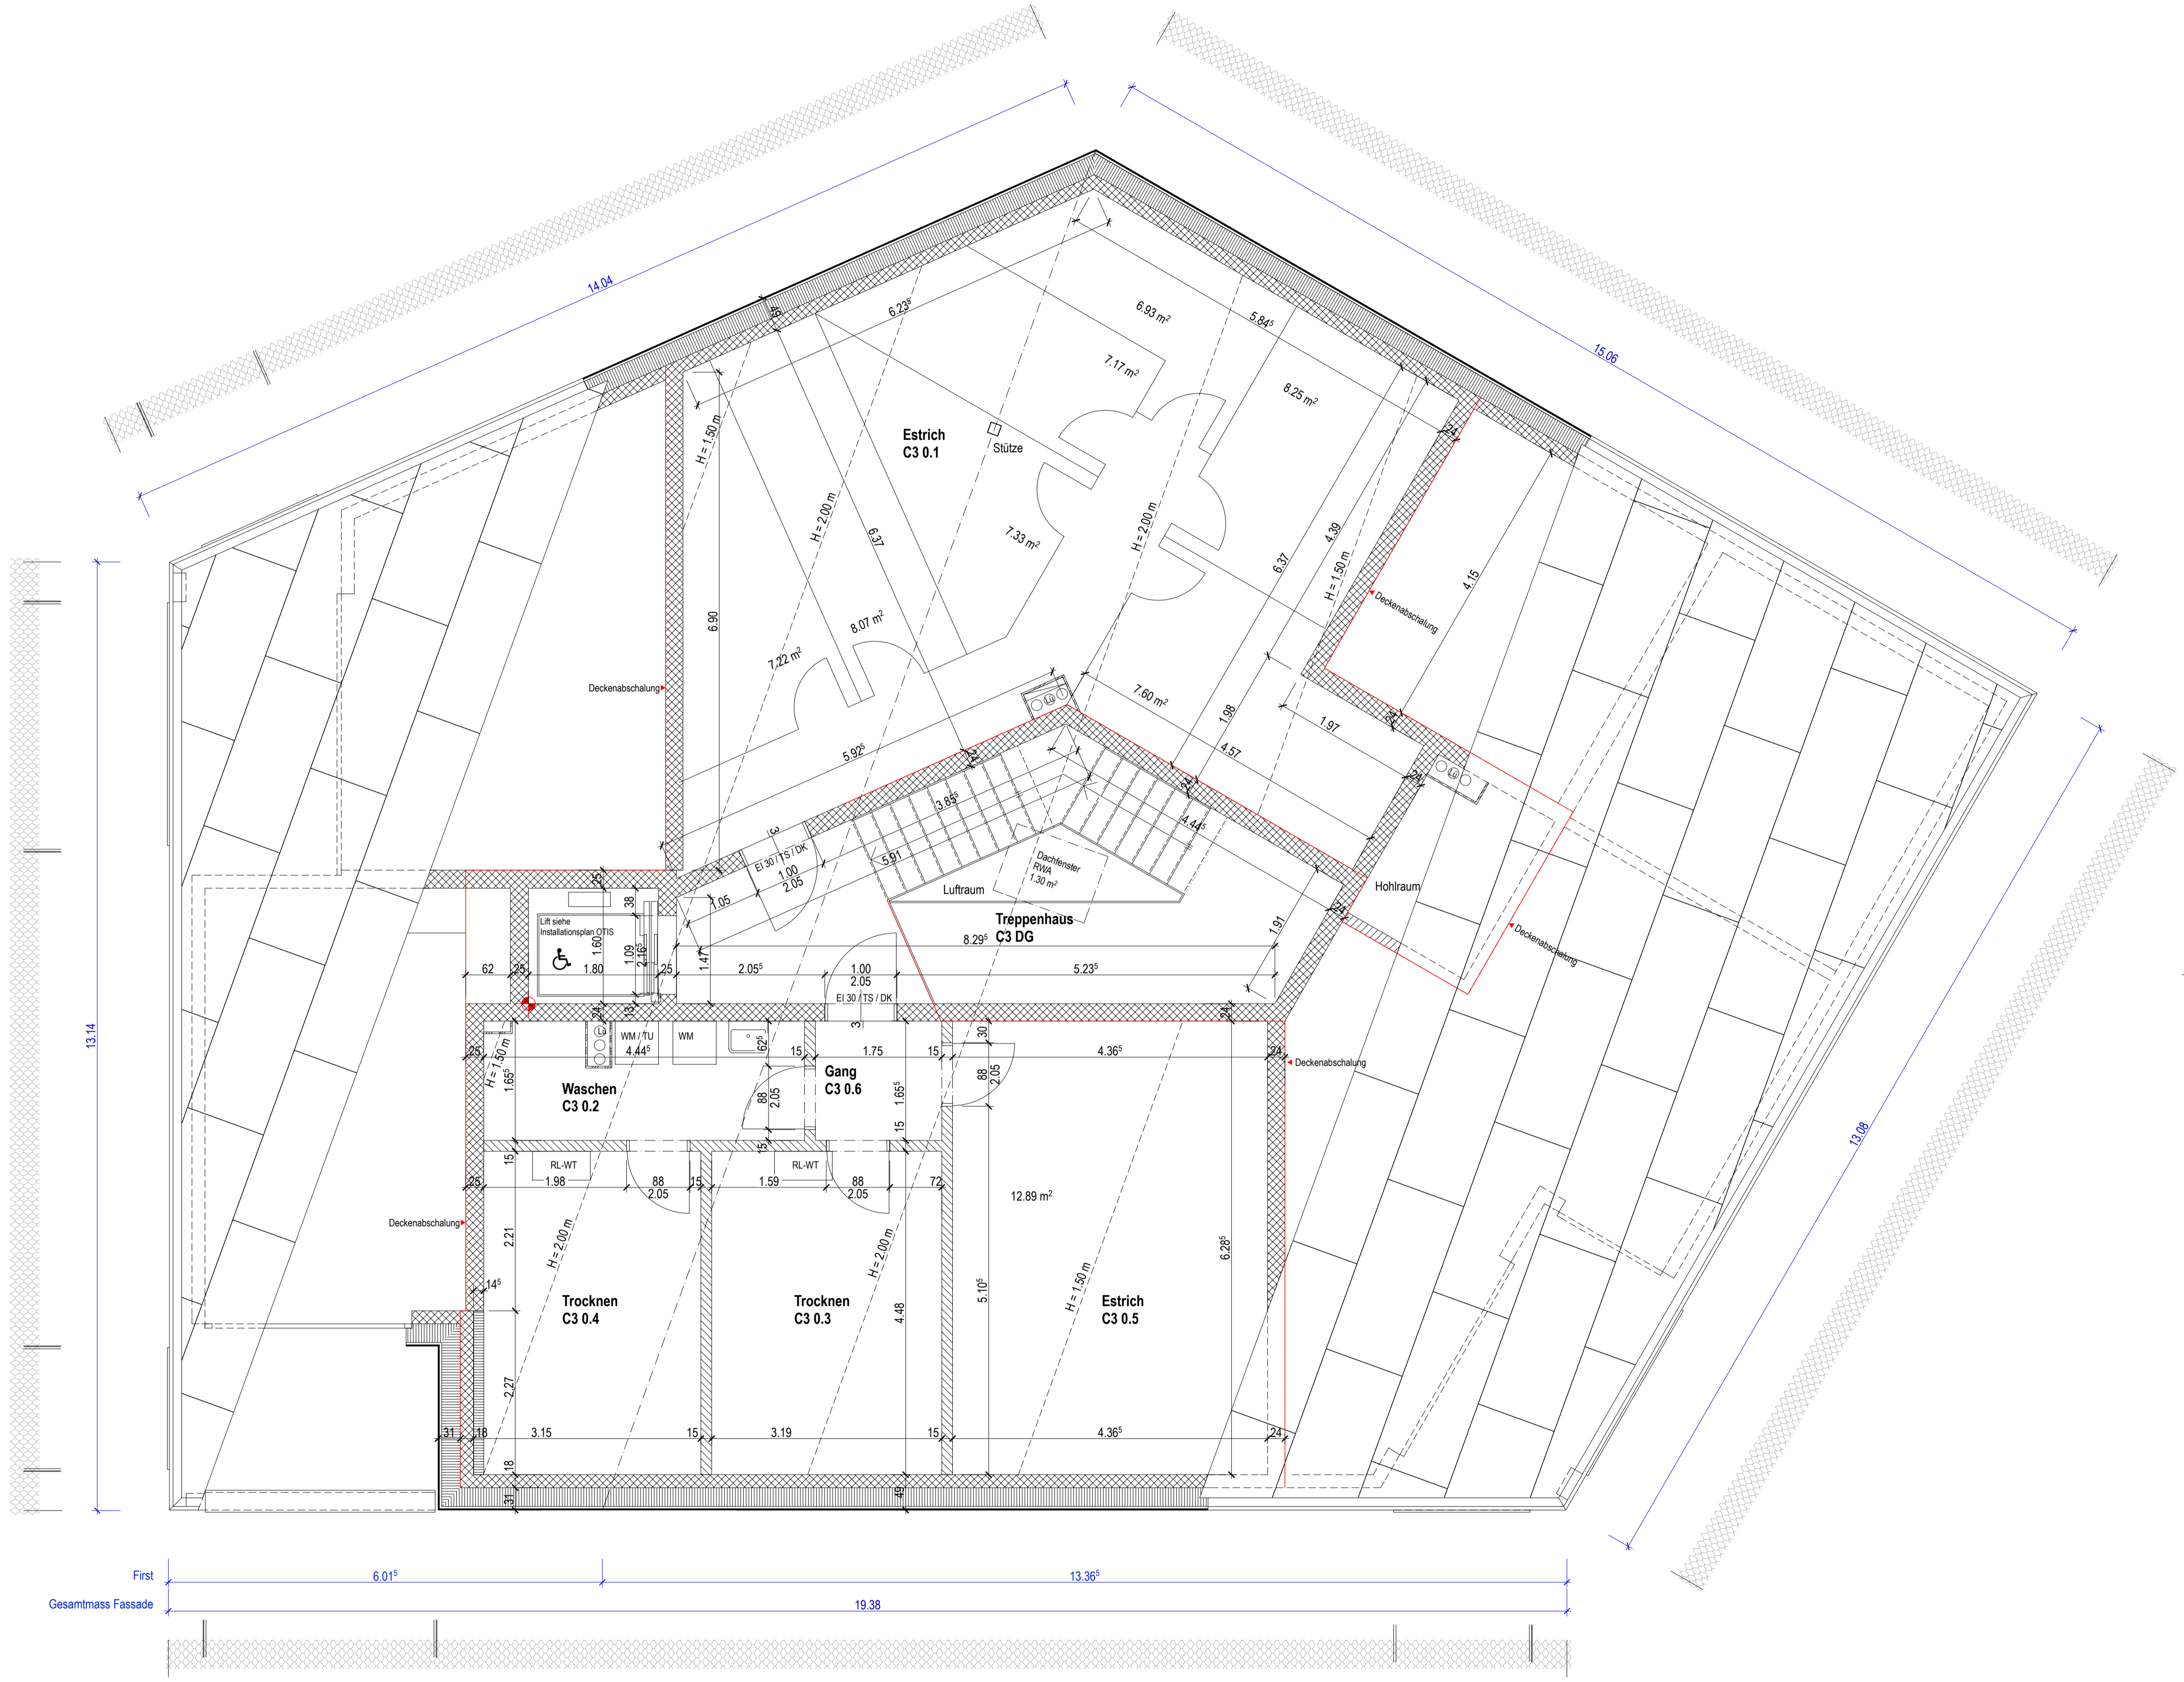

Pl. Nr. W 066

Raumstempel:
 Raumbezeichnung
 BF: Netto - Bodenfläche
 RH: Lichte Raumhöhe
 Raumnummer: Kote fertig Boden / Kote roh Boden
 B: Material Boden
 W: Material Wand
 D: Material Decke

EG Haus C: ±0.00 = 446.80 m.ü.M.

0 2 4 6 m CAD Einsetzpunkt

Bauherrschaft Architekten Ingenieure Unternehmer Planer / Spezialist

Wohnüberbauung Widenbüel, 8617 Mönchaltorf
 Auftraggeberin: Gewo Züri Ost, Aathalstrasse 5, 8610 Uster

| | | | | |
|---------------|------|------------|----|----------|
| 09.04 - W 064 | 1:50 | 10.12.2010 | ta | 60 / 105 |
|---------------|------|------------|----|----------|

HAUS C - DACHGESCHOSS Ausführungsplanung

Rev: | 01.02.13

ARGE architekctick Scherrer Valentin_MMT
 architekctick Tina Arndt & Daniel Fleischmann, Albisriederstrasse 184a, 8047 Zürich, T 044 242 01 70
 Scherrer Valentin Architekten, Staffelstrasse 10, 8045 Zürich, T 044 404 80 20
 MMT AG, Bauleiter und Architekten, Breitestrasse 28, 8400 Winterthur, T 052 235 08 80

| | | | | | | |
|---|---|---|--|--|--|--|
| Waschen BF: 7.35 m² C3 0.2 +8.55 +8.43 | Trocknen BF: 13.81 m² C3 0.4 +8.55 +8.43 | Trocknen BF: 14.28 m² C3 0.3 +8.55 +8.43 | Estrich BF: 27.43 m² C3 0.5 +8.55 +8.43 | Gang BF: 2.89 m² C3 0.6 +8.58 +8.43 | Treppenhaus BF: 12.71 m² C3. DG +8.58 +8.43 | Estrich BF: 69.11 m² C3 0.1 +8.55 +8.43 |
|---|---|---|--|--|--|--|